



Hisense Single Split Deckengerät 3,5kW 4-Wege Kasette



Die gezeigten Bilder dienen als Referenz, das tatsächliche Produkt kann abweichen

R-32

Set		ACT35		
Nennkühlleistung (min - max)		kW	3,50 (1,72 - 4,15)	
Nennheizleistung (min - max)		kW	4,0 (1,77 - 4,65)	
Effizienzklasse	Kühlen	A+++ bis D	A++	
	Heizen	A+++ bis D	A+	
SEER			6,9	
SCOP			4,4	
Jahresenergieverbrauch (ErP)	Kühlen	kWh/a	190	
	Heizen	kWh/a	1.200	
Nennleistungsaufnahme	Kühlen	kW	1,00	
	Heizen	kW	1,00	
Betriebsstrom	Kühlen	A	4,50	
	Heizen	A	4,50	
Inneneinheit		ACT35UR4RCA4		
Luftvolumenstrom	min / max	m ³ /h	400 / 600	
Schalldruckpegel ¹	min / max	dB(A)	30 / 34 / 38	
Schallleistungspegel ¹		db(A)	53	
Abmessungen	H x B x T	mm	570 x 570 x 215	
Gewicht		kg	17,6	
Blende	Abmessungen	H x B x T	mm	620 x 620 x 40
	Gewicht		kg	2,6



Hisense Single Split Deckengerät 3,8kW 4-Wege Kasette

Außeneinheit			AUW35U4RS4
Einsatzgrenze Außentemperatur	Kühlen	°C	-15 / 48
	Heizen	°C	-15 / 24
Luftvolumenstrom		m ³ /h	2.300
Schalldruckpegel ¹		dB(A)	50
Schallleistungspegel ¹	max	dB(A)	62
Abmessungen	H x B x T	mm	580 x 810 x 280
Gewicht		kg	34,0

Montage				
Rohrleitungsanschlüsse	Flüssig		mm (Zoll)	6,35 (1/4)
	Gas		mm (Zoll)	9,52 (3/8)
	Kondensat		mm (AD)	32
Rohrleitungslänge	Länge AE-IE	max	m	25
	Länge AE-IE	min	m	3
	Höhe AE-IE	max	m	15
Kältemittel R32	Werksfüllung / tCO ₂ -Äquivalent		kg / tCO ₂ e	0,85 0,574
	vorgefüllt bis		m	5
	Nachfüllmenge		g/m	12
Spannungsversorgung	über das Außengerät		V / Ph / Hz	230 / 1 / 50
Elektroleitung ²	Zuleitung	AE	Anz. X mm ²	3 x 2,5
	Steuerleitung	AE-IE	Anz. X mm ²	5 x 1,5
Absicherung ²	träge	max	A	13

¹Die in der Tabelle für den Geräuschpegel angegebenen Werte beschreiben die Schallpegel in einem reflexionsarmen Raum

²Die Dimensionierung der Elektroleitung und der Absicherung muss den jeweiligen örtlichen und nationalen gesetzlichen Vorschriften entsprechen

Anmerkungen:

Dieses Produkt enthält fluorierte Treibhausgase (R32)

Spezifikationen, Design und Features können ohne vorherige Ankündigung geändert werden

Alle Angaben sind Werksangaben, IPK Knippel GmbH übernimmt keine Garantie auf Richtigkeit


Irrtümer vorbehalten



Maßzeichnung Innengerät ACT35UR4RCA4

Cassette
9K~18K

Unit: mm

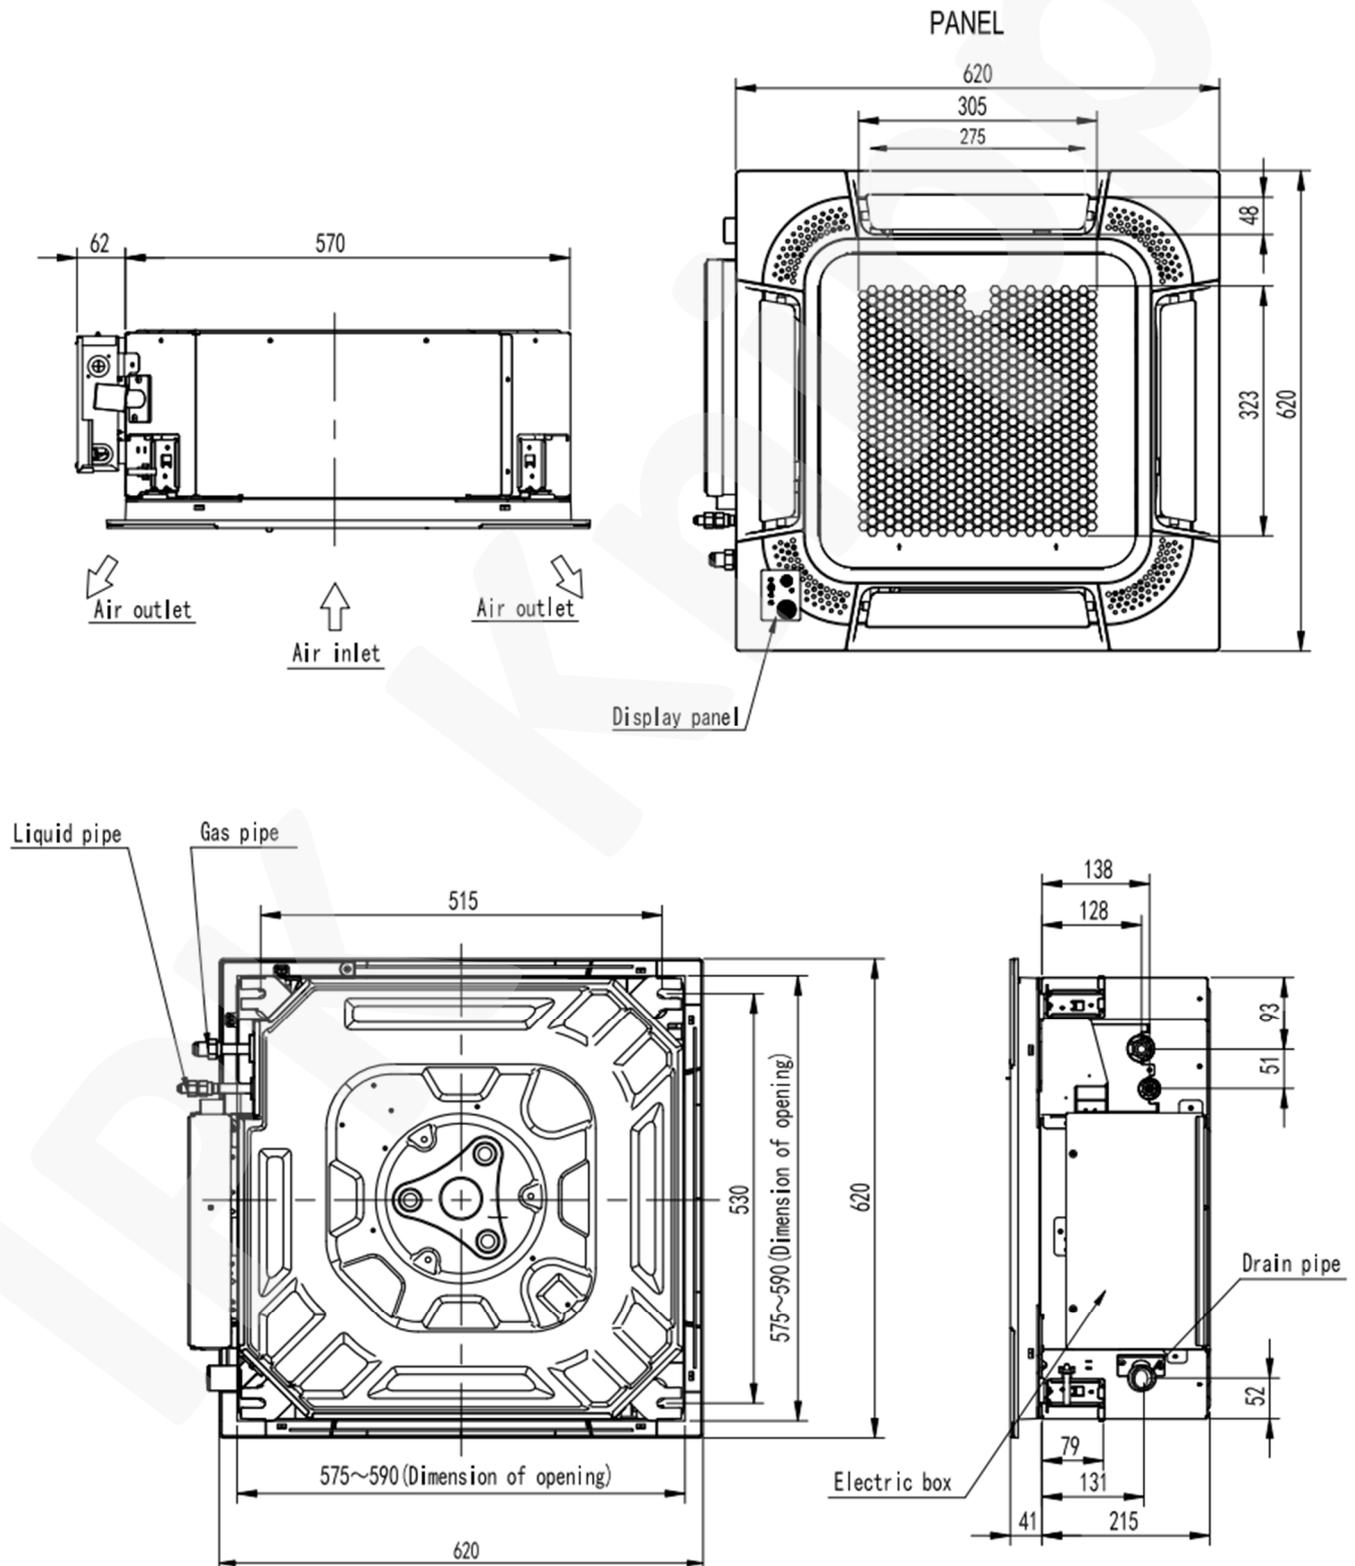



Maßzeichnung Außengerät A UW35U4RS4

12K/18K

Unit: mm

